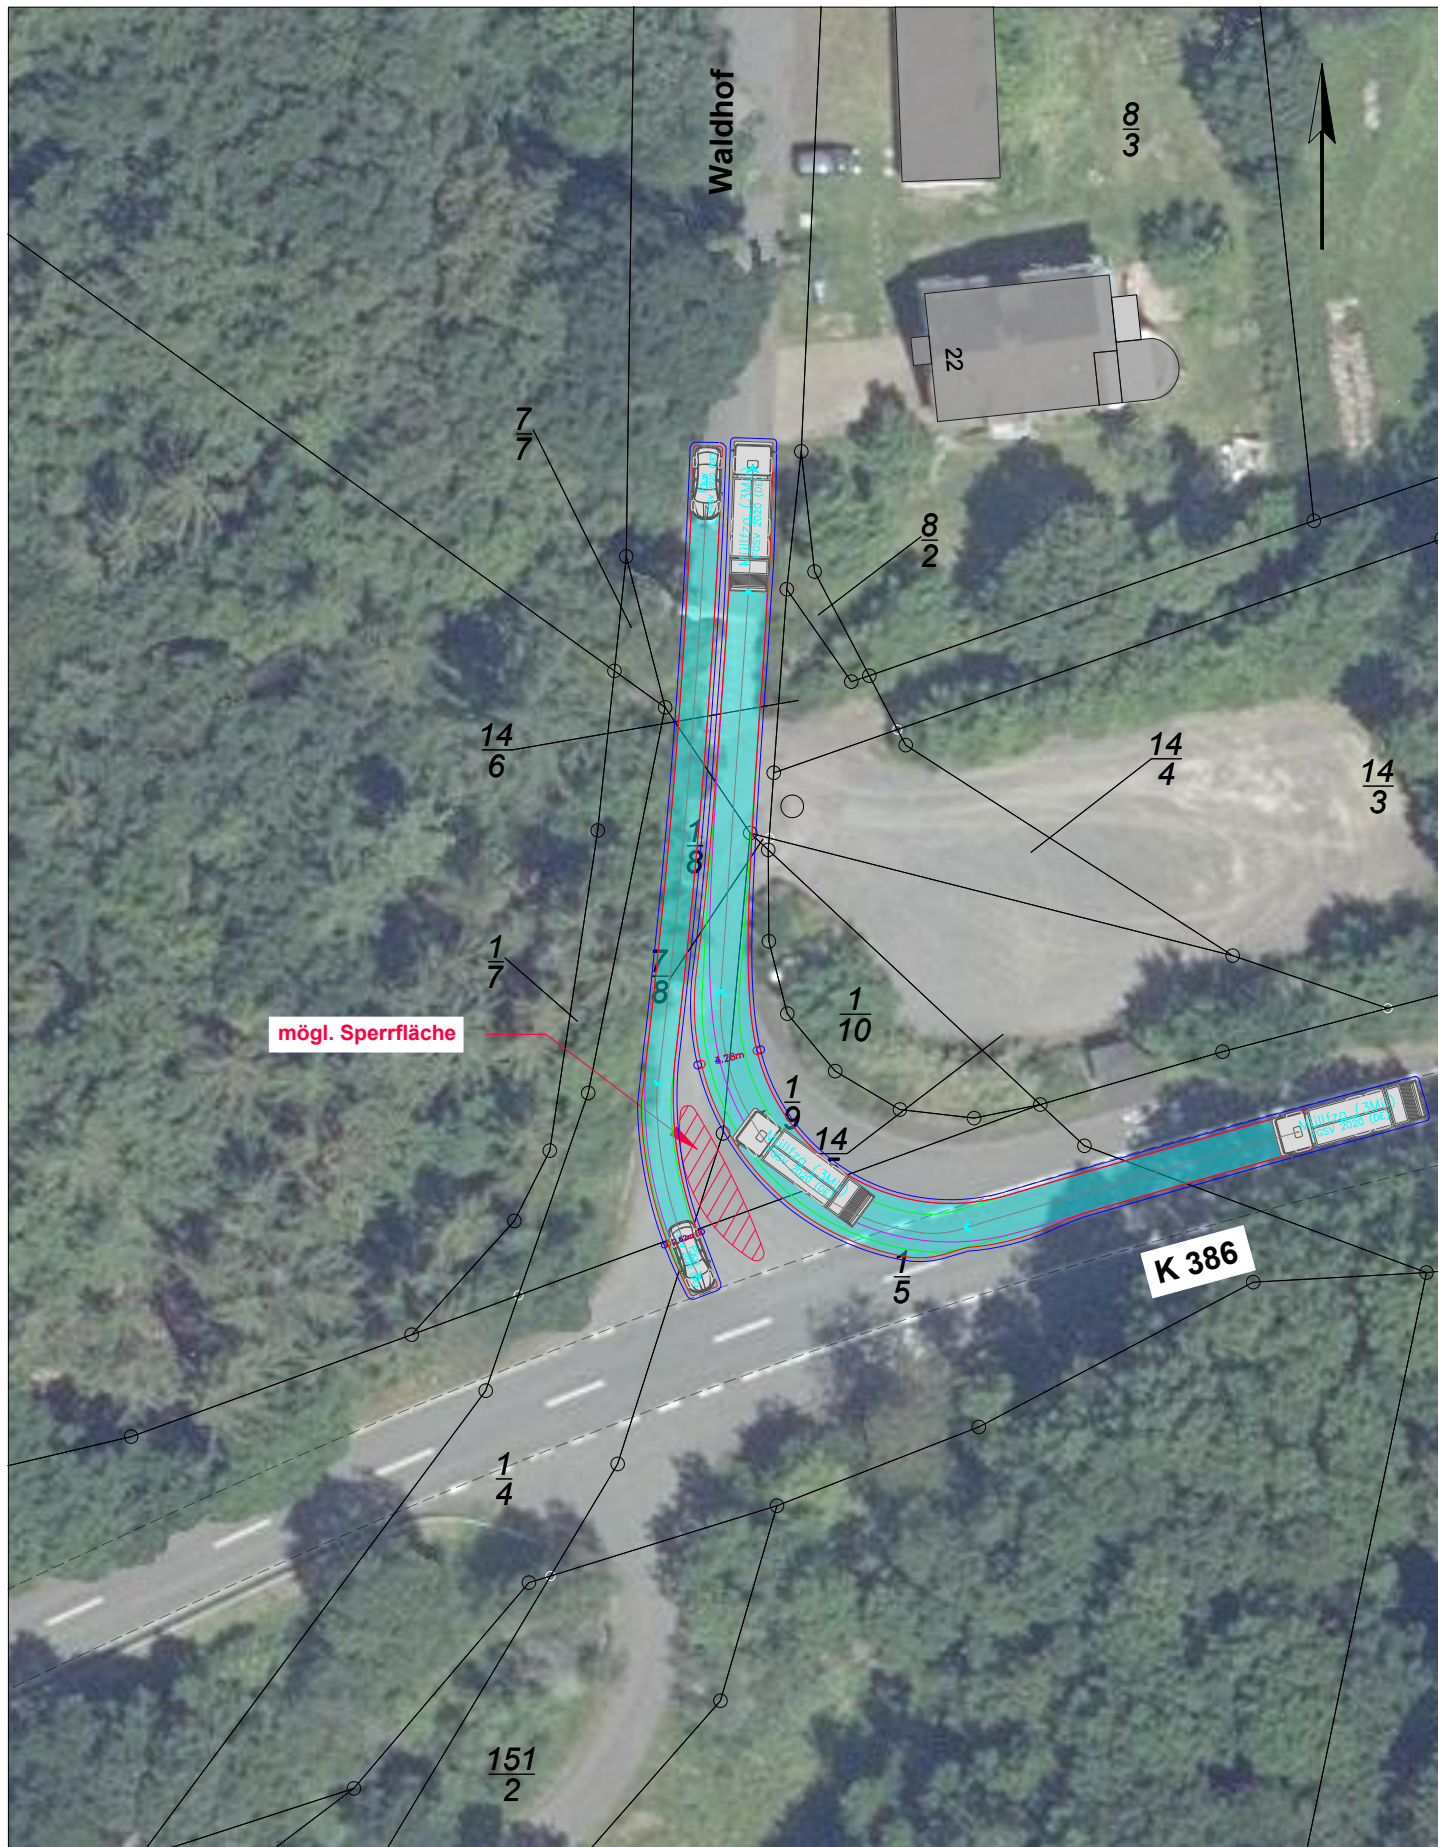


Müllfzg (3Mü)

Breite : 2.55
 Spurbreite inkl Reifen : 2.55
 Zeit zw. max. Lenkeinschlägen : 6.0
 Lenkwinkel : 35.0

Meter

	Datum	Name
Bearbeitet	01 / 2023	Bradtke
Gezeichnet	01 / 2023	Bradtke
Geprüft	01 / 2023	ZH

Maßstab:
1 : 500

ZICK-HESSLER
INGENIEURE

Infrastruktur | Planung + Management

Ingenieurbüro Zick-Hessler
 Im Nordpark 1 35435 Wettenberg

T +49 641 / 98441-0
 info@zick-hessler.de
 www.zick-hessler.de

Gemeinde Greifenstein

Schleppkurvennachweis zum Bebauungsplan "Waldhof"

Lageplan

4

Proj-Nr