

BEBAUUNGSPLAN NR.1
 - VERBINDLICHER BAULEITPLAN -
 DER GEMEINDE
ULM

KREIS WETZLAR REG. BEZ. DARMSTADT
 für das Gebiet: „Auf dem Schiefer“



25. Februar 1970
 KREISBAUAMT
 Wetzlar
 DIPL. ING.

AUFGESTELLT DURCH DIE GEMEINDEVERTRETUNG AM 24.4.1970
 IM ENTWURF AUSGELEGT IN DER ZEIT VOM 16.6.1970 BIS 16.7.1970



BÜRGERMEISTER BEIGEORDNETER
 WEGEN VERSCHIEDENER BEDENKEN UND ANREGUNGEN ABGEANDERT UND NEU
 AUFGESTELLT DURCH DIE GEMEINDEVERTRETUNG AM 19.7.1970
 ERNEUT AUSGELEGT IN DER ZEIT VOM 19.7.1970 BIS 19.7.1970



BÜRGERMEISTER BEIGEORDNETER
 ALS SATZUNG BESCHLOSSEN DURCH DIE GEMEINDEVERTRETUNG AM 17.7.1970



BÜRGERMEISTER BEIGEORDNETER
 GENEHMIGT: 5. März 1970



Genehmigt am 27. Aug. 1970
 Nr. 3-61 d. 04101
 Dated den 27. Aug. 1970
 Der Regierungspräsident
 Im Auftrag
 GENEHMIGUNG AM 27. AUG. 1970
 DURCH AUSHANG IM VERBUND MIT DEN ANSCHLIEßENDEN
 GENEHMIGTEN BEBAUUNGSPLAN GEMÄSS § 12 B. BAU G UND
 § 5 ABS. 4 HGO ÖFFENTLICH AUSGELEGT IN DER ZEIT
 VOM 19.7.1970 BIS 19.7.1970

RECHTSKRÄFTIG AB 1970

BÜRGERMEISTER

FESTSETZUNGEN:

--- GRENZE DES RÄUMLICHEN GELTUNGSBEREICHES

..... GRENZE UNTERSCHIEDLICHER NUTZUNG

ÜBERBAUBARE GRUNDSTÜCKSFÄCHEN IM ALLGEMEINEN WOHNGEBIET
 ÜBERBAUBARE GRUNDSTÜCKSFÄCHEN IM MISCHGEBIET
 BAUGRENZE
 NICHT ÜBERBAUBARE GRUNDSTÜCKSFÄCHEN

FRISTRICHTUNG DER HAUPTGEBÄUDE

DACHFARBE: dunkel

DACHNEIGUNG: max. 30°

MINDESTGRUNDSTÜCKSGRÖSSE: 700 qm

WA - ALLGEMEINES WOHNGEBIET
 MI - MISCHGEBIET
 GRZ - GRUNDFLÄCHENZAHL
 GFZ - GESCHOSSFLÄCHENZAHL
 I, II - ZAHL DER VOLLGESCHOSSE ALS HÖCHSTGRENZE
 0 - OFFENE BAUWEISE


STRASSENVERKEHRSFLÄCHEN

ÖFFENTLICHE PARKFLÄCHEN

ÖFFENTLICHE GRÜNANLAGE

HINWEIS:

DIE GEPLANTEN GEBÄUDE UND SEITLICHEN GRUNDSTÜCKSGRENZEN
 SIND EMPFEHLUNGEN.

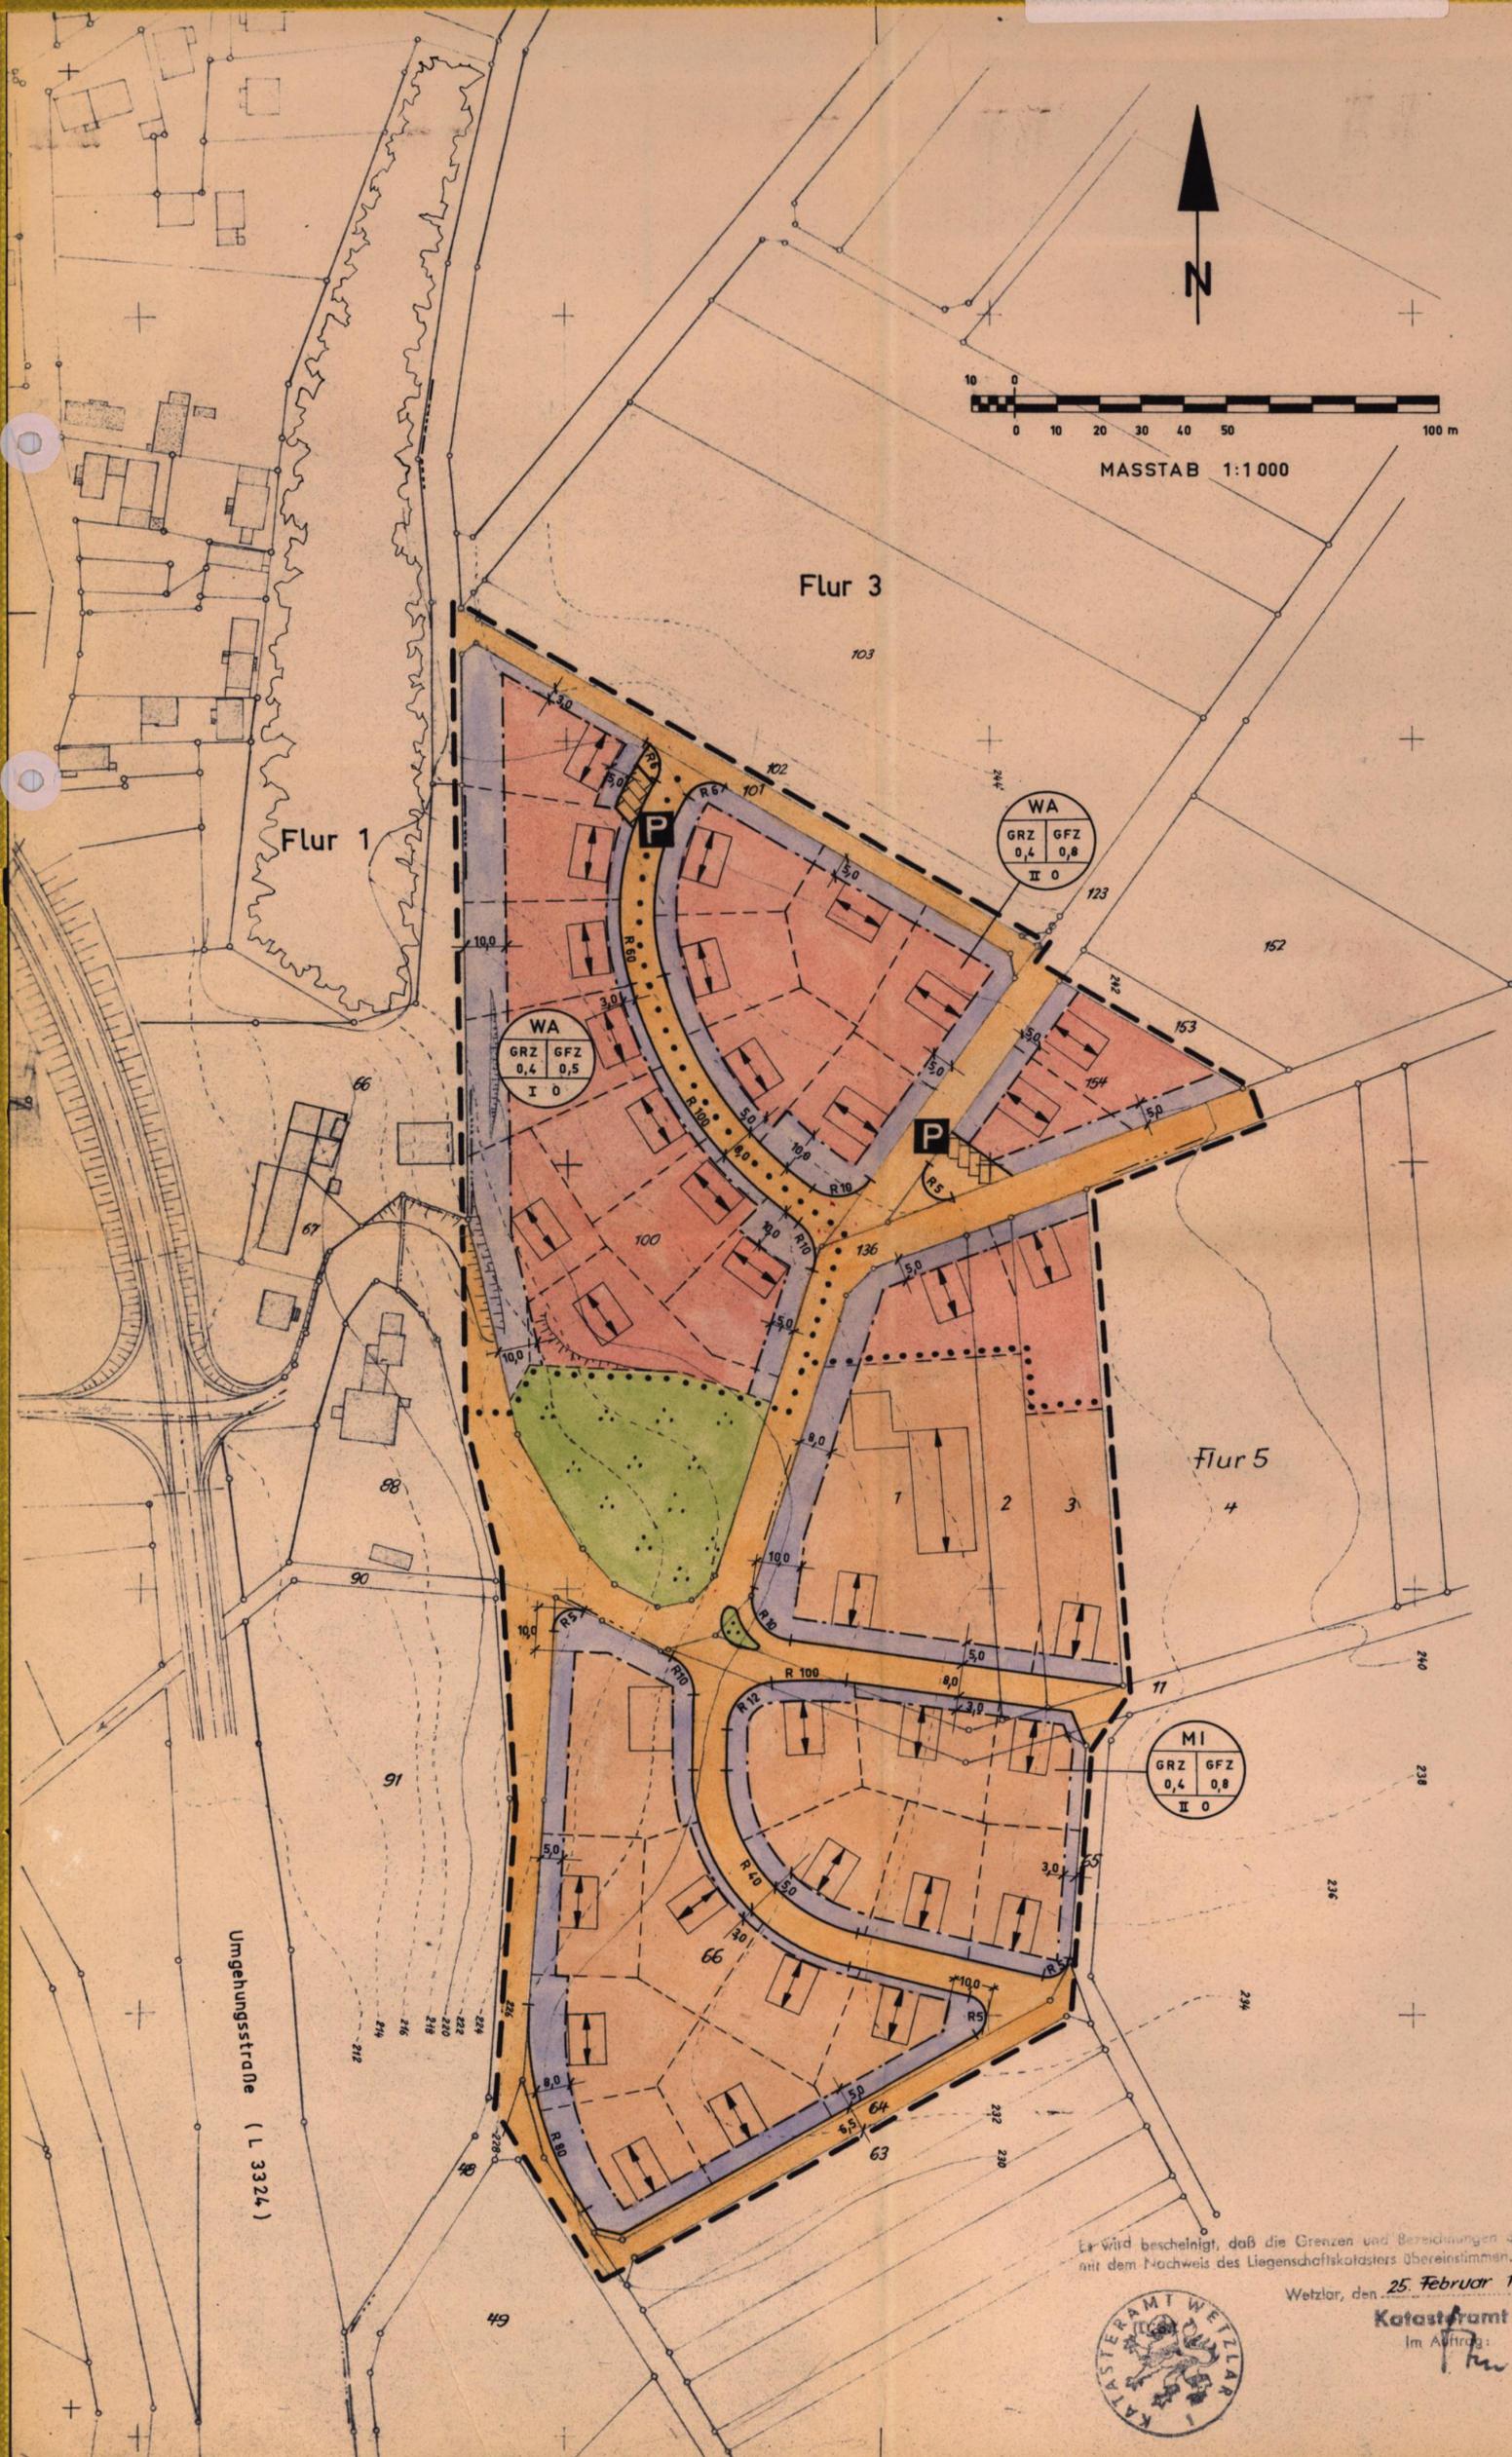

Es wird bescheinigt, daß die Grenzen und Bezeichnungen der Flurstücke
 mit dem Nachweis des Liegenschaftskatasters übereinstimmen.

Wetzlar, den 25. Februar 1970

Katasteramt:
 Im Auftrag: *[Signature]*

